



Stumpf eingelegtes System - Flurbereiche Typ: SMS - SE - FLUR - STU

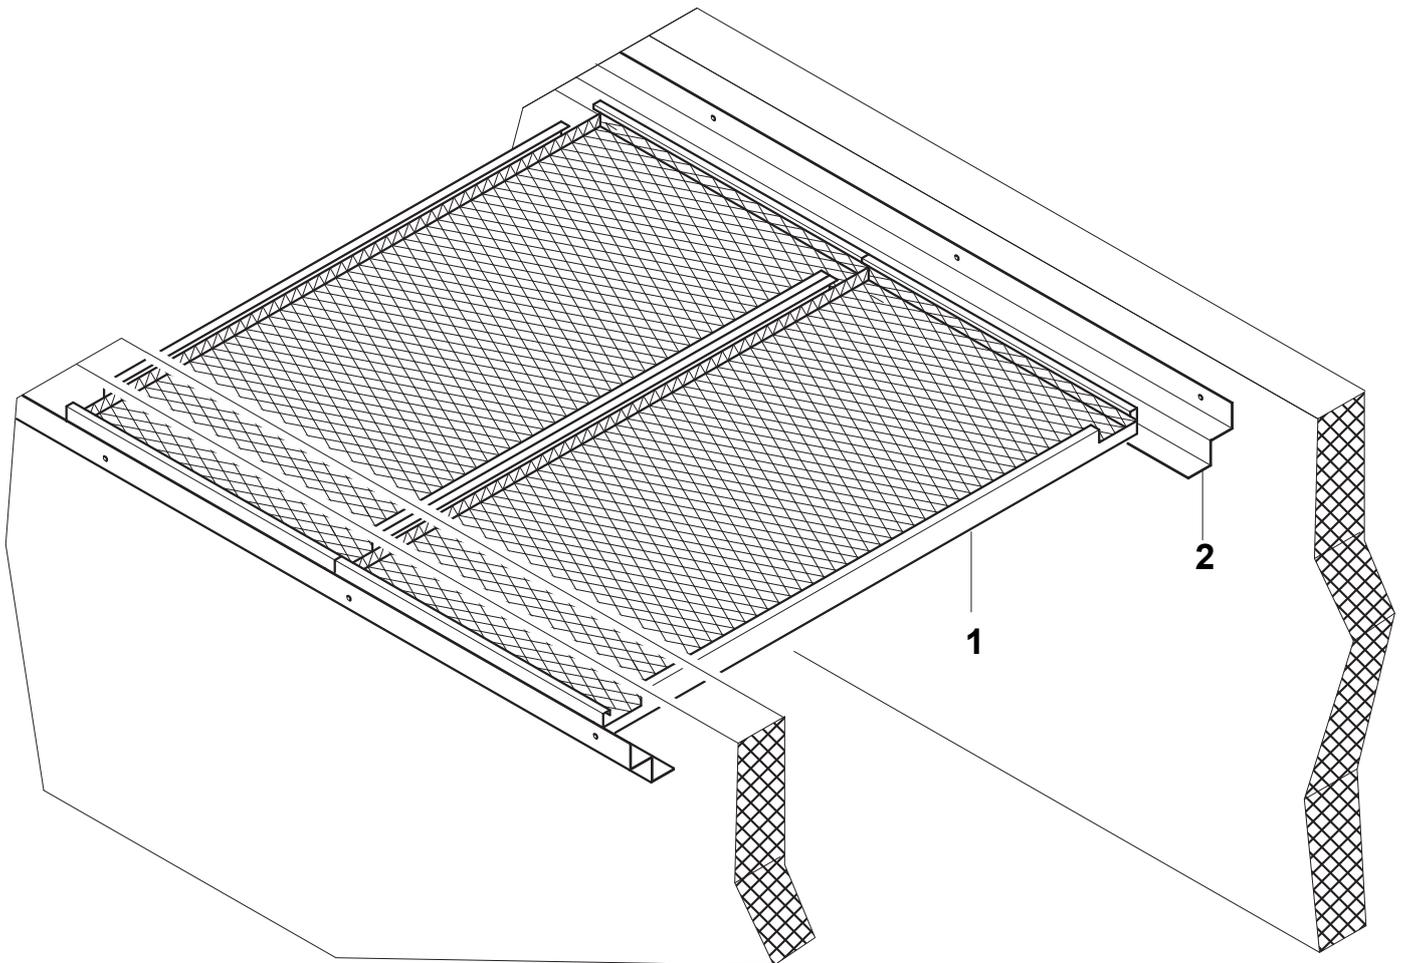


- 1 = Streckmetall - Element
- 2 = Stufenwinkelprofil 25/25/25/25/2


System mit Wandwinkel 25/25/25/25/2
Rahmen innenliegend

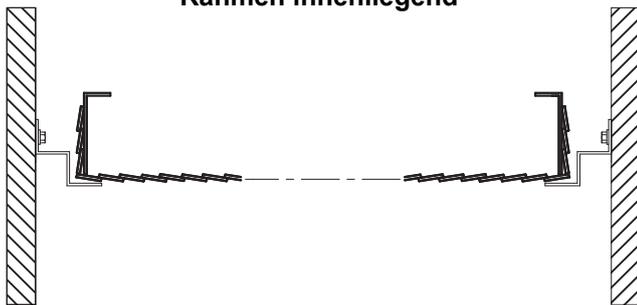

System mit Wandwinkel 25/25/25/25/2
Rahmen außenliegend

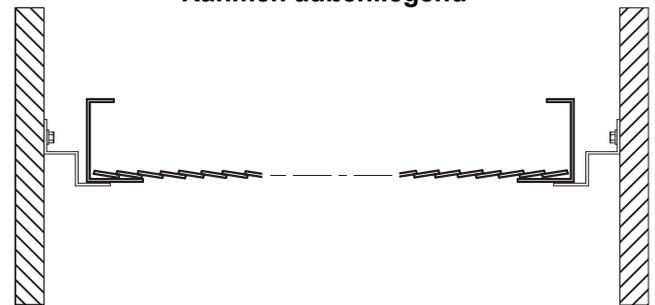

Standard Stufenwinkel

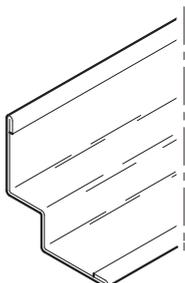

| Standard Stufenwinkel | Profilabmessung | Profillänge | Standardfarbton | Verpackungseinheit |
|-----------------------|-----------------|-------------|-----------------|--------------------|
| 1. Stufenwinkel | 24x12x12x24 mm | 3.000,00 mm | standardweiß | 75 lfm/Karton |
| | 20x20x20x20 mm | 3.000,00 mm | standardweiß | 75 lfm/Karton |
| | 25x25x25x25 mm | 3.000,00 mm | standardweiß | 75 lfm/Karton |
| | 25x25x25x30 mm | 3.000,00 mm | standardweiß | 75 lfm/Karton |
| | 27x15x6x15 mm | 3.000,00 mm | standardweiß | 75 lfm/Karton |
| 2. Lüftungs - Winkel | 50x50x50x50 mm | 3.000,00 mm | standardweiß | 75 lfm/Karton |

Weitere Formen, Abmessungen, Farbtöne etc. auf Anfrage.