




Einhängesystem - Flurbereiche - Typ: SMS - VE - FLUR - DM

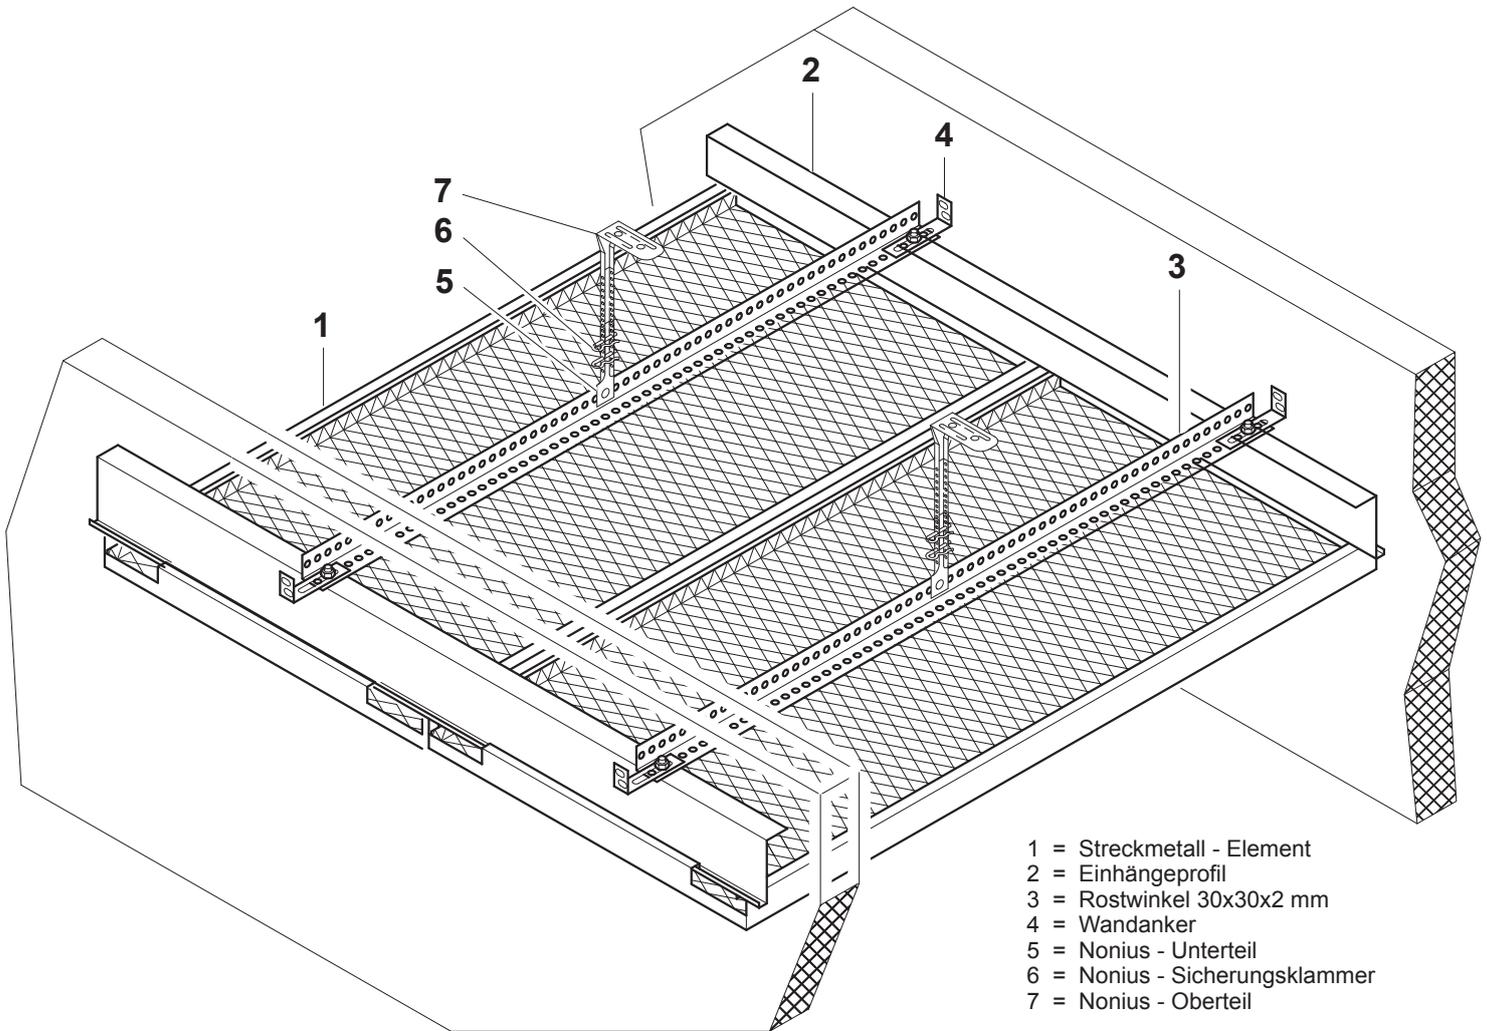

**System mit Rostwinkel 30/30/2
Rahmen innenliegend**

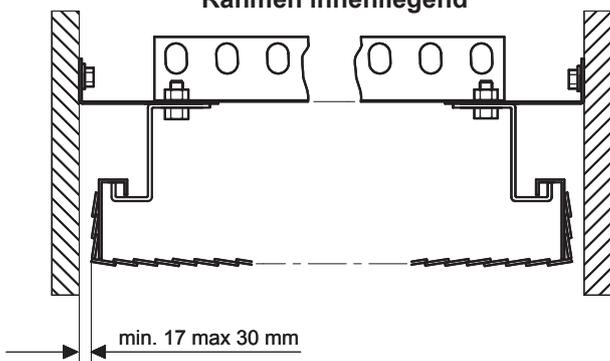


**System mit Rostwinkel 30/30/2
Rahmen außenliegend**

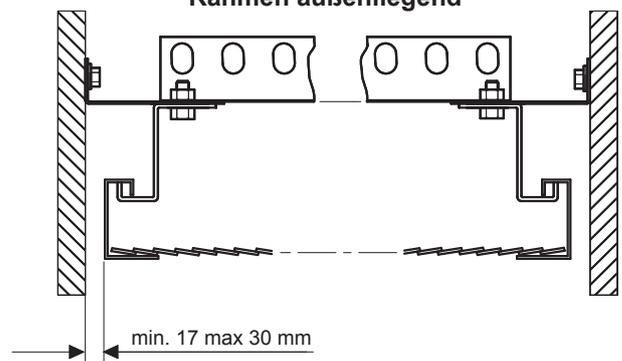

1.

Zubehör - Teile

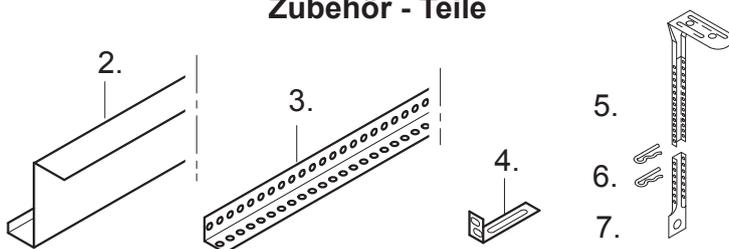

Zubehör - Teile		Abmessungen
2.	Eihängeprofil	nach Bedarf
3.	Rostwinkel	30 x 30 x 2,0 mm
4.	Wandanker	50 x 25,00 mm
5.	Noniusabhänger - Oberteil	nach Bedarf
6.	Nonius - Sicherungsklammer	2,5 x 60 mm
7.	Noniusabhänger - Unterteil	1 x 122 mm
7.1	Sechskantschraube	M6 x 20 mm
7.2	Sechskantmutter	M6 mm
7.3	Unterlegscheibe, verz.	A 6,4 mm

Technische Änderungen insbesondere Maßänderungen behalten wir uns ausdrücklich vor.