



# Einhänge-/ Aufschubsystem - Flurbereiche Typ: SMS - VE - FLUR - RWEM

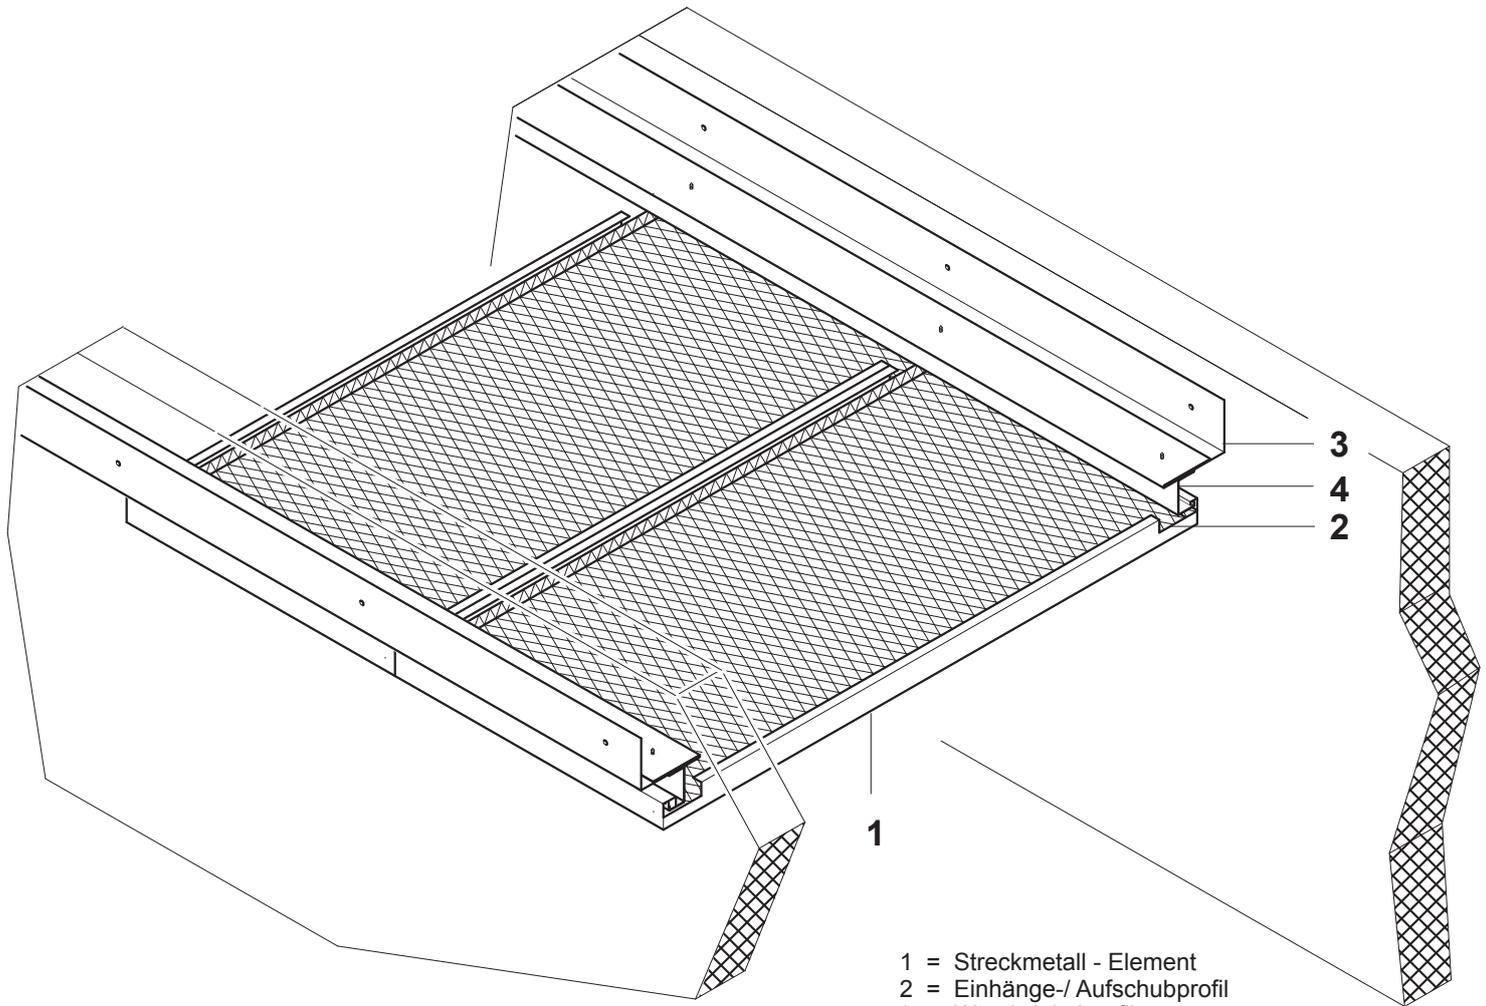


- 1 = Streckmetall - Element
- 2 = Eihänge-/ Aufschubprofil
- 3 = Wandwinkelprofil
- 4 = Sicherungsschraube


**System mit Wandwinkel 50/50/2**  
Rahmen innenliegend

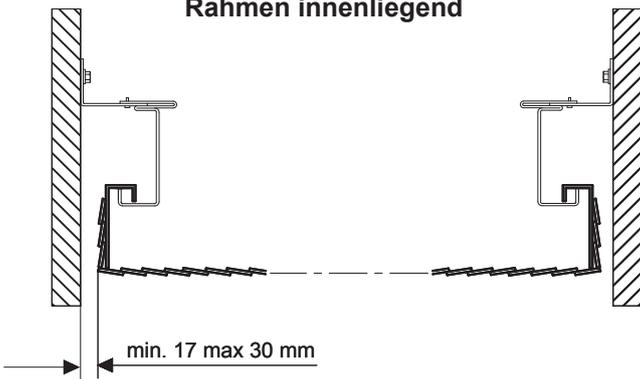

**System mit Wandwinkel 50/50/2**  
Rahmen außenliegend

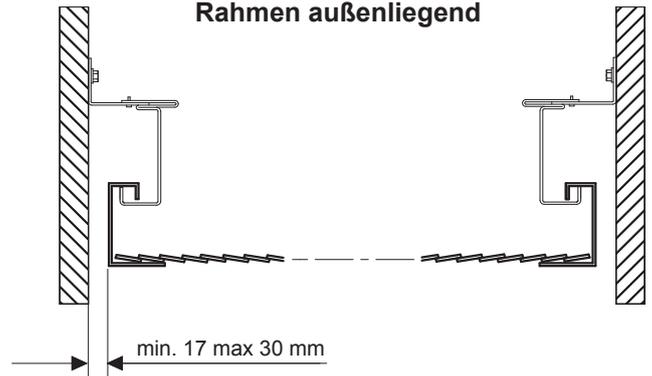

## Zubehör - Teile

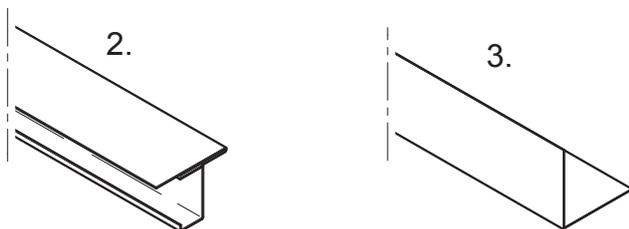

Zubehör - Teile		Abmessungen
2.	Eihänge-/ Aufschubprofil	nach Bedarf
3.	Wandwinkelprofil	50x50x2,00 mm
4.	Sicherungsschraube	5x15,00 mm