


**KAMMROSTLAMELLEN - Vertikal**  
**Systembezeichnung KRL - V - VM**

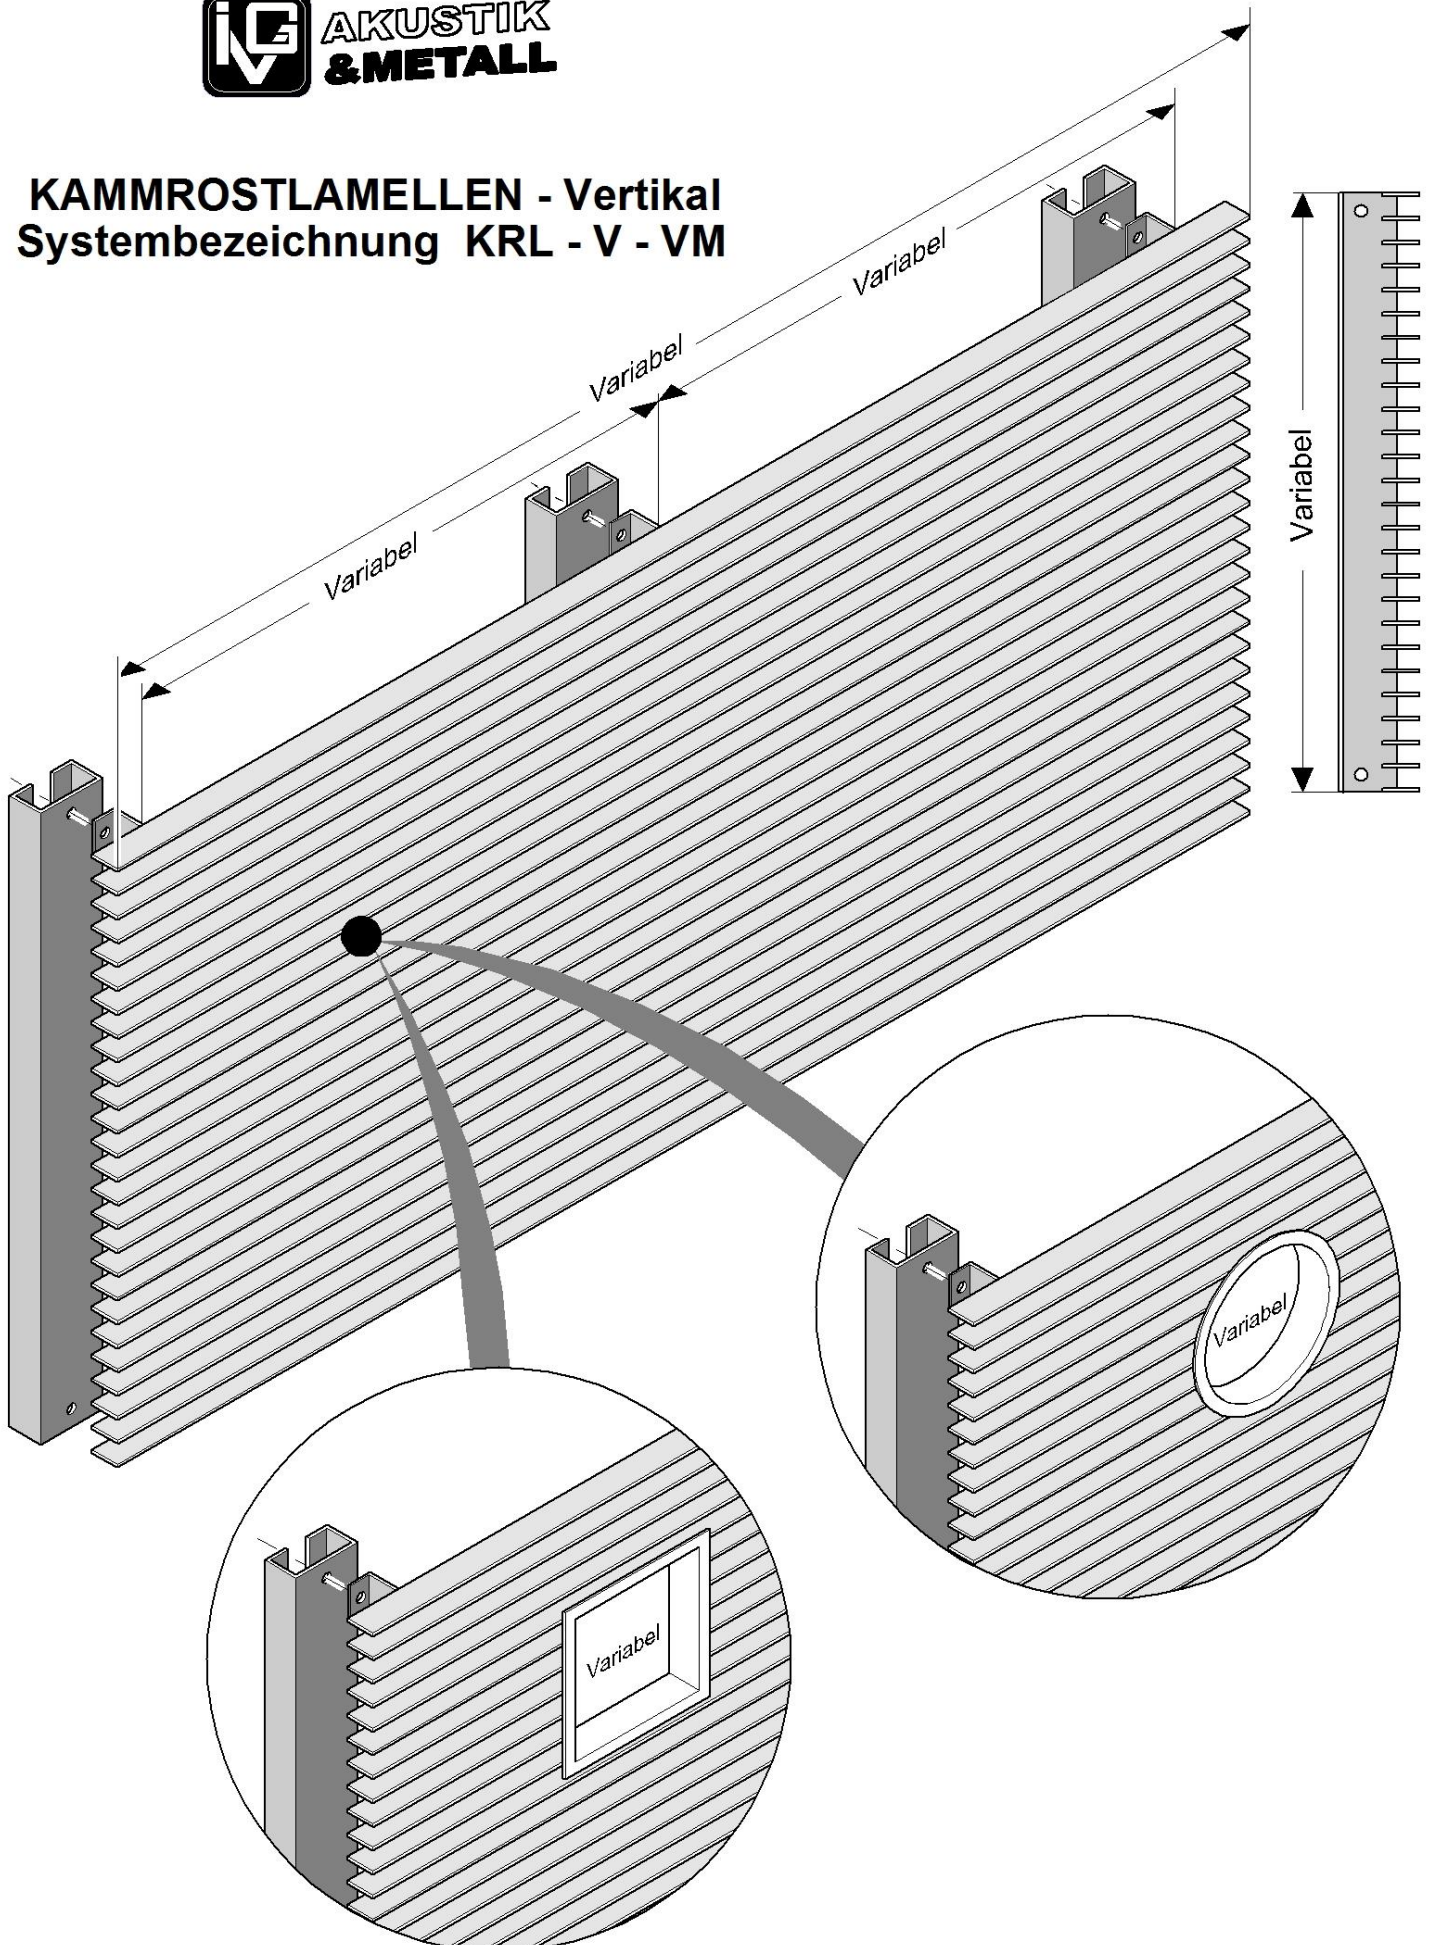

Andere Kammrostformen, -höhen -breiten, -tiefen oder Materialdicken auf Anfrage.  
Technische Änderungen insbesondere Maßänderungen behalten wir uns ausdrücklich vor.  
Die Befestigung der Elemente am Kammrosttrageprofil wird für jedes Objekt individuell festgelegt.