


## Einhängemontage für Flurbereiche Typ: SMS - VE - FLUR - abklappbar

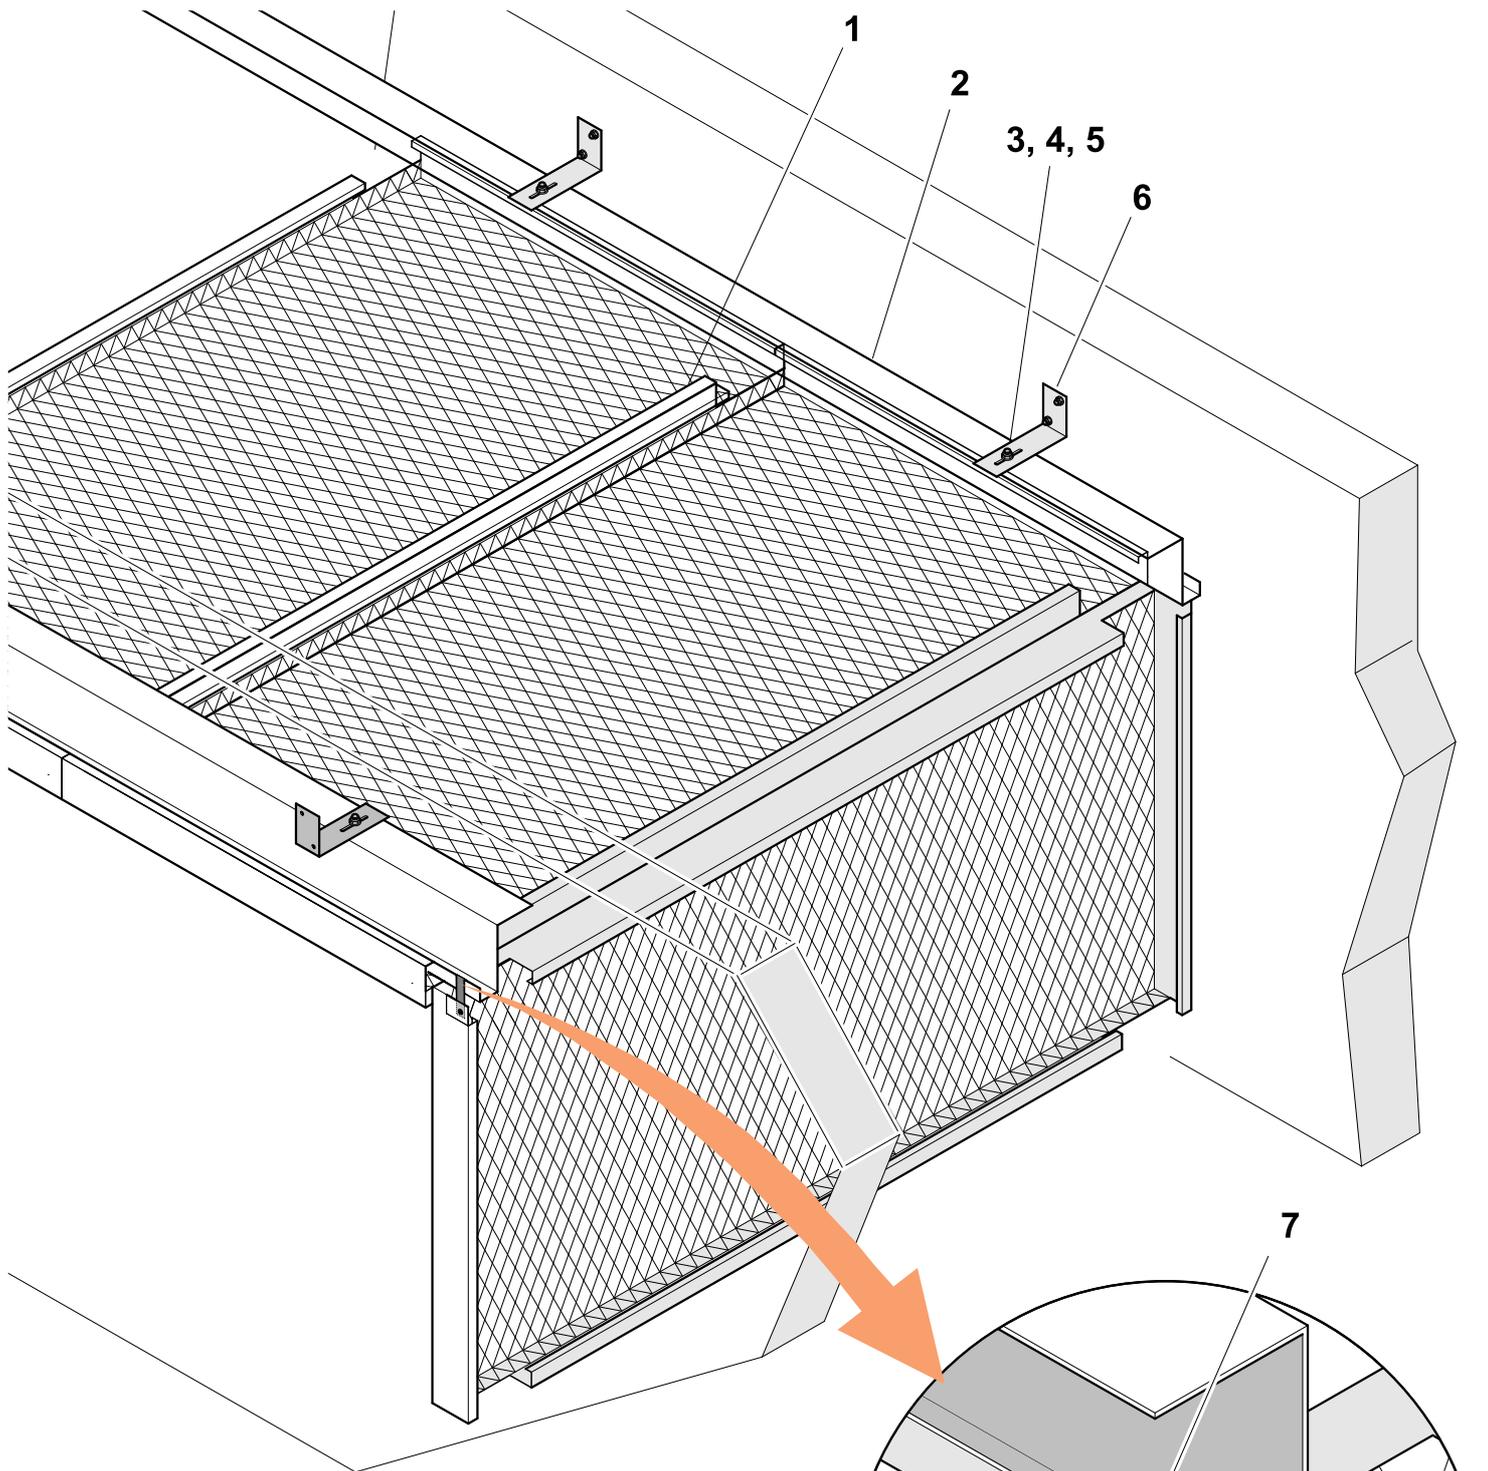


- |   |                                      |
|---|--------------------------------------|
| 1 | = Streckmetall - Element, abklappbar |
| 2 | = Einhängeprofil, variabel           |
| 3 | = Anschraubpunkt - Sechskantschraube |
| 4 | = Sicherungsmutter                   |
| 5 | = Unterlegscheibe                    |
| 6 | = Wandanschlusschuh, schraubbar      |
| 7 | = Abklapphaken, variabel             |


Details und Einzelteile siehe Blatt 2

## Einhängemontage für Flurbereiche Typ: SMS - VE - FLUR - abklappbar Detaildarstellung



**System mit Wandwinkel  
Rahmen außenliegend**

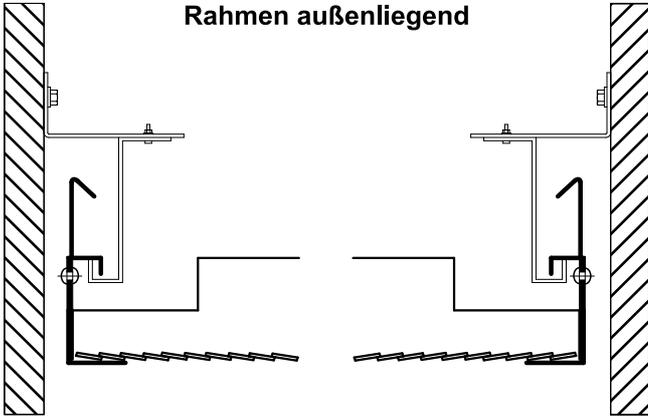

**System mit Wandwinkel  
Rahmen innenliegend**

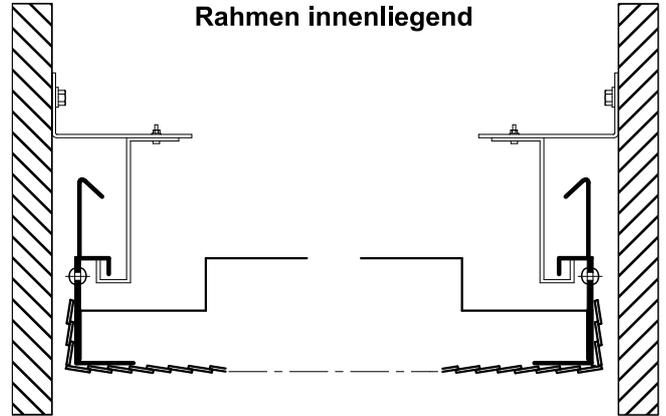

**Abklapphaken abgeklappt**

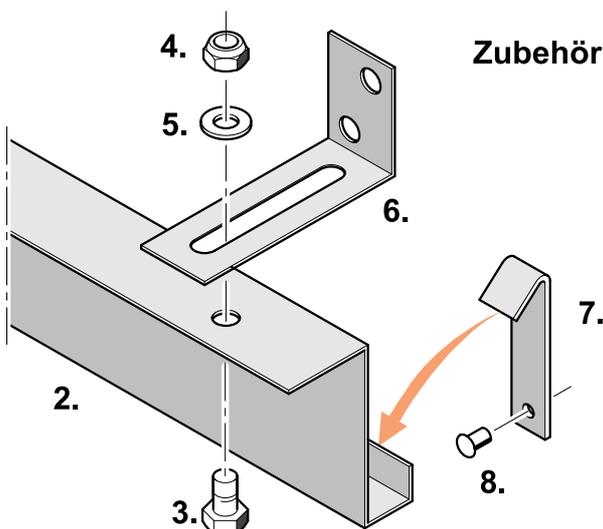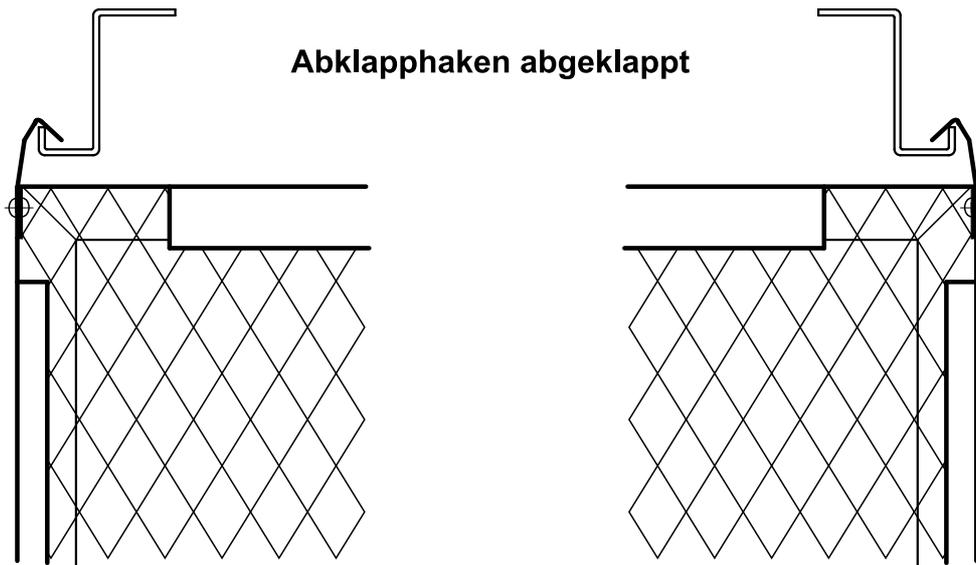

**Zubehör - Teile**

	<b>Zubehör - Teile</b>	<b>Abmessungen</b>
1.	Streckmetall-Element, abklappbar	nach Bedarf
2.	Einhängeprofil, variabel	nach Bedarf
3.	Sechskantschraube	M6x30 DIN 933
4.	Sicherungsmutter	M6 DIN 985
5.	Unterlegscheibe	A 6,4 DIN 125
6.	Wandanschlusschuh, schraubbar	30x60x1,50 mm
7.	Abklapphaken, variabel	45x15x1,25 mm
8.	Niete	A6x10 Din 101